



PIANTA PIANO TERRA

stato variato

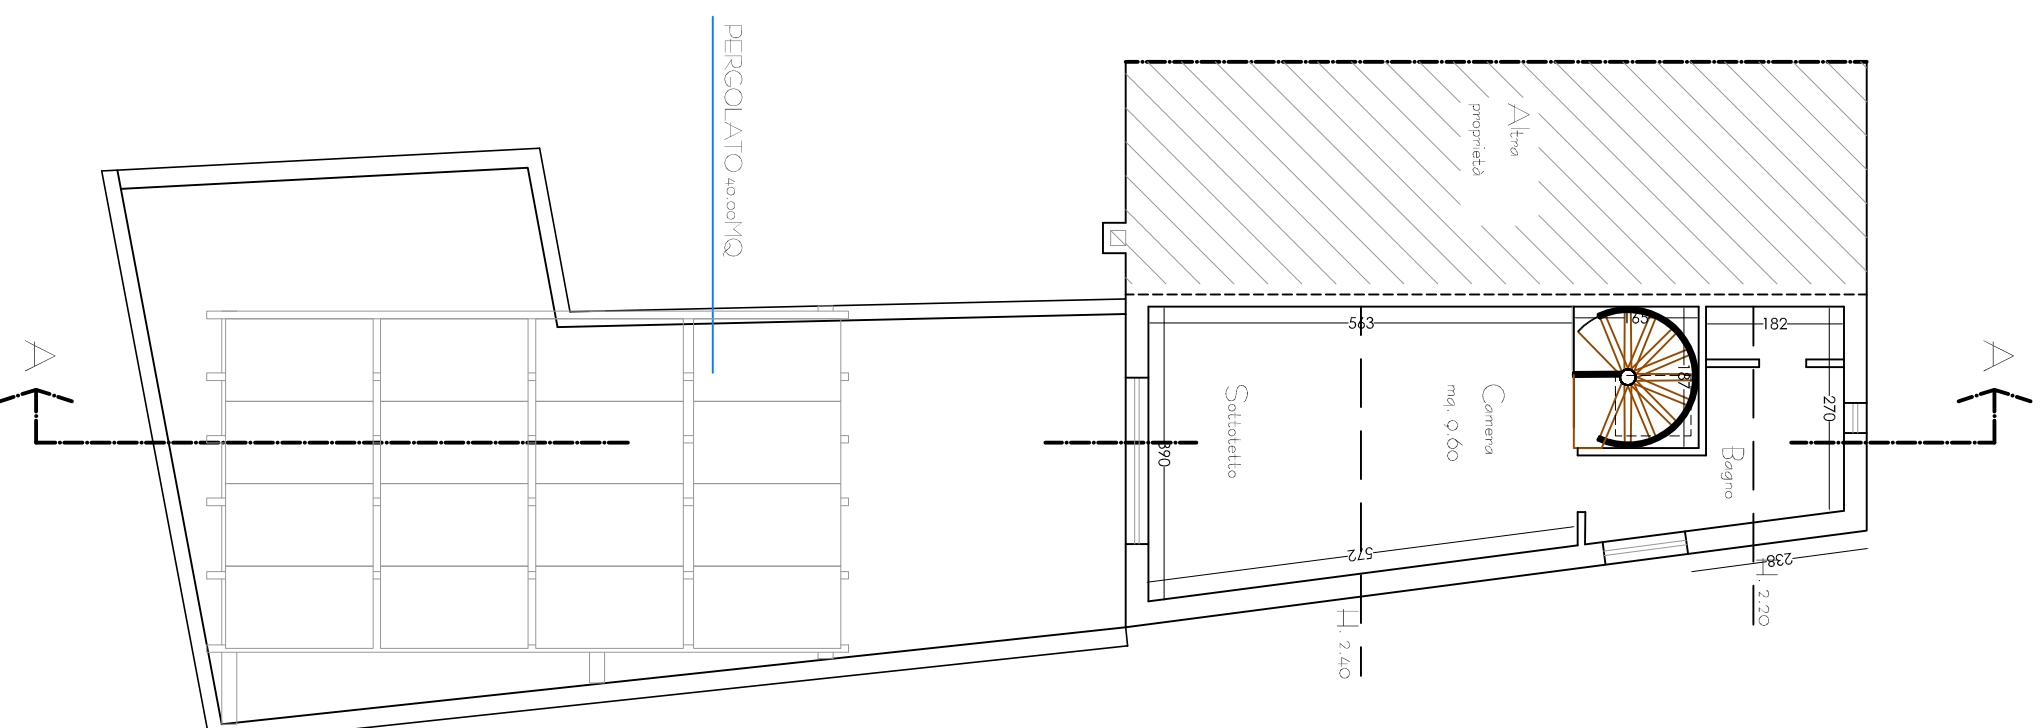

PIANTA PIANO PRIMO

stato variato

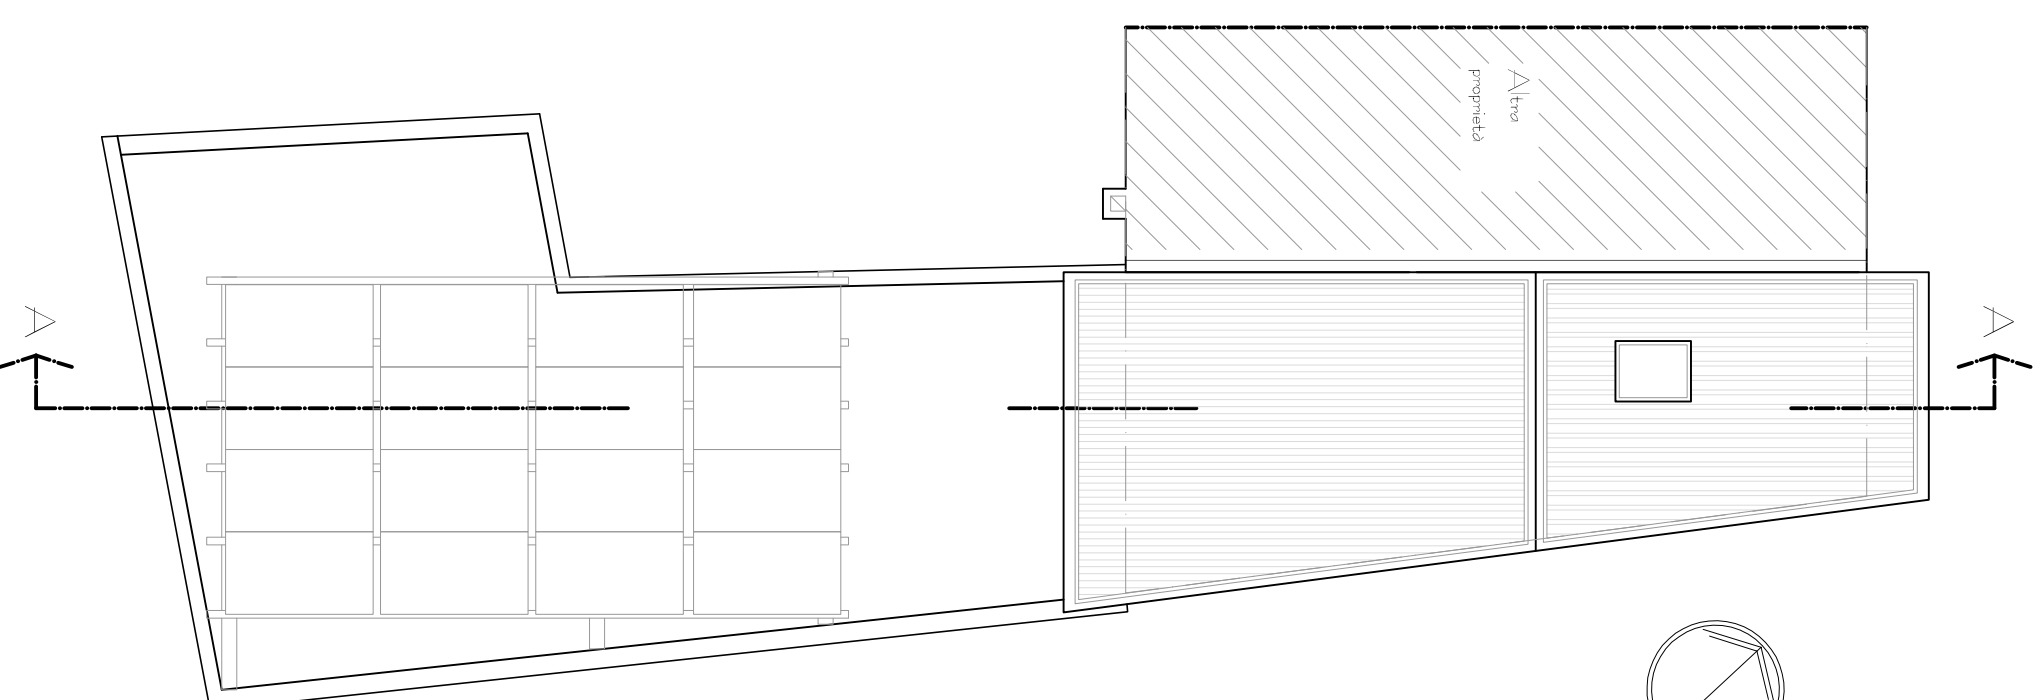

PIANTA PIANO COPERTURE

stato variato